


RZUT PARTERU BUD.1, BUD.2

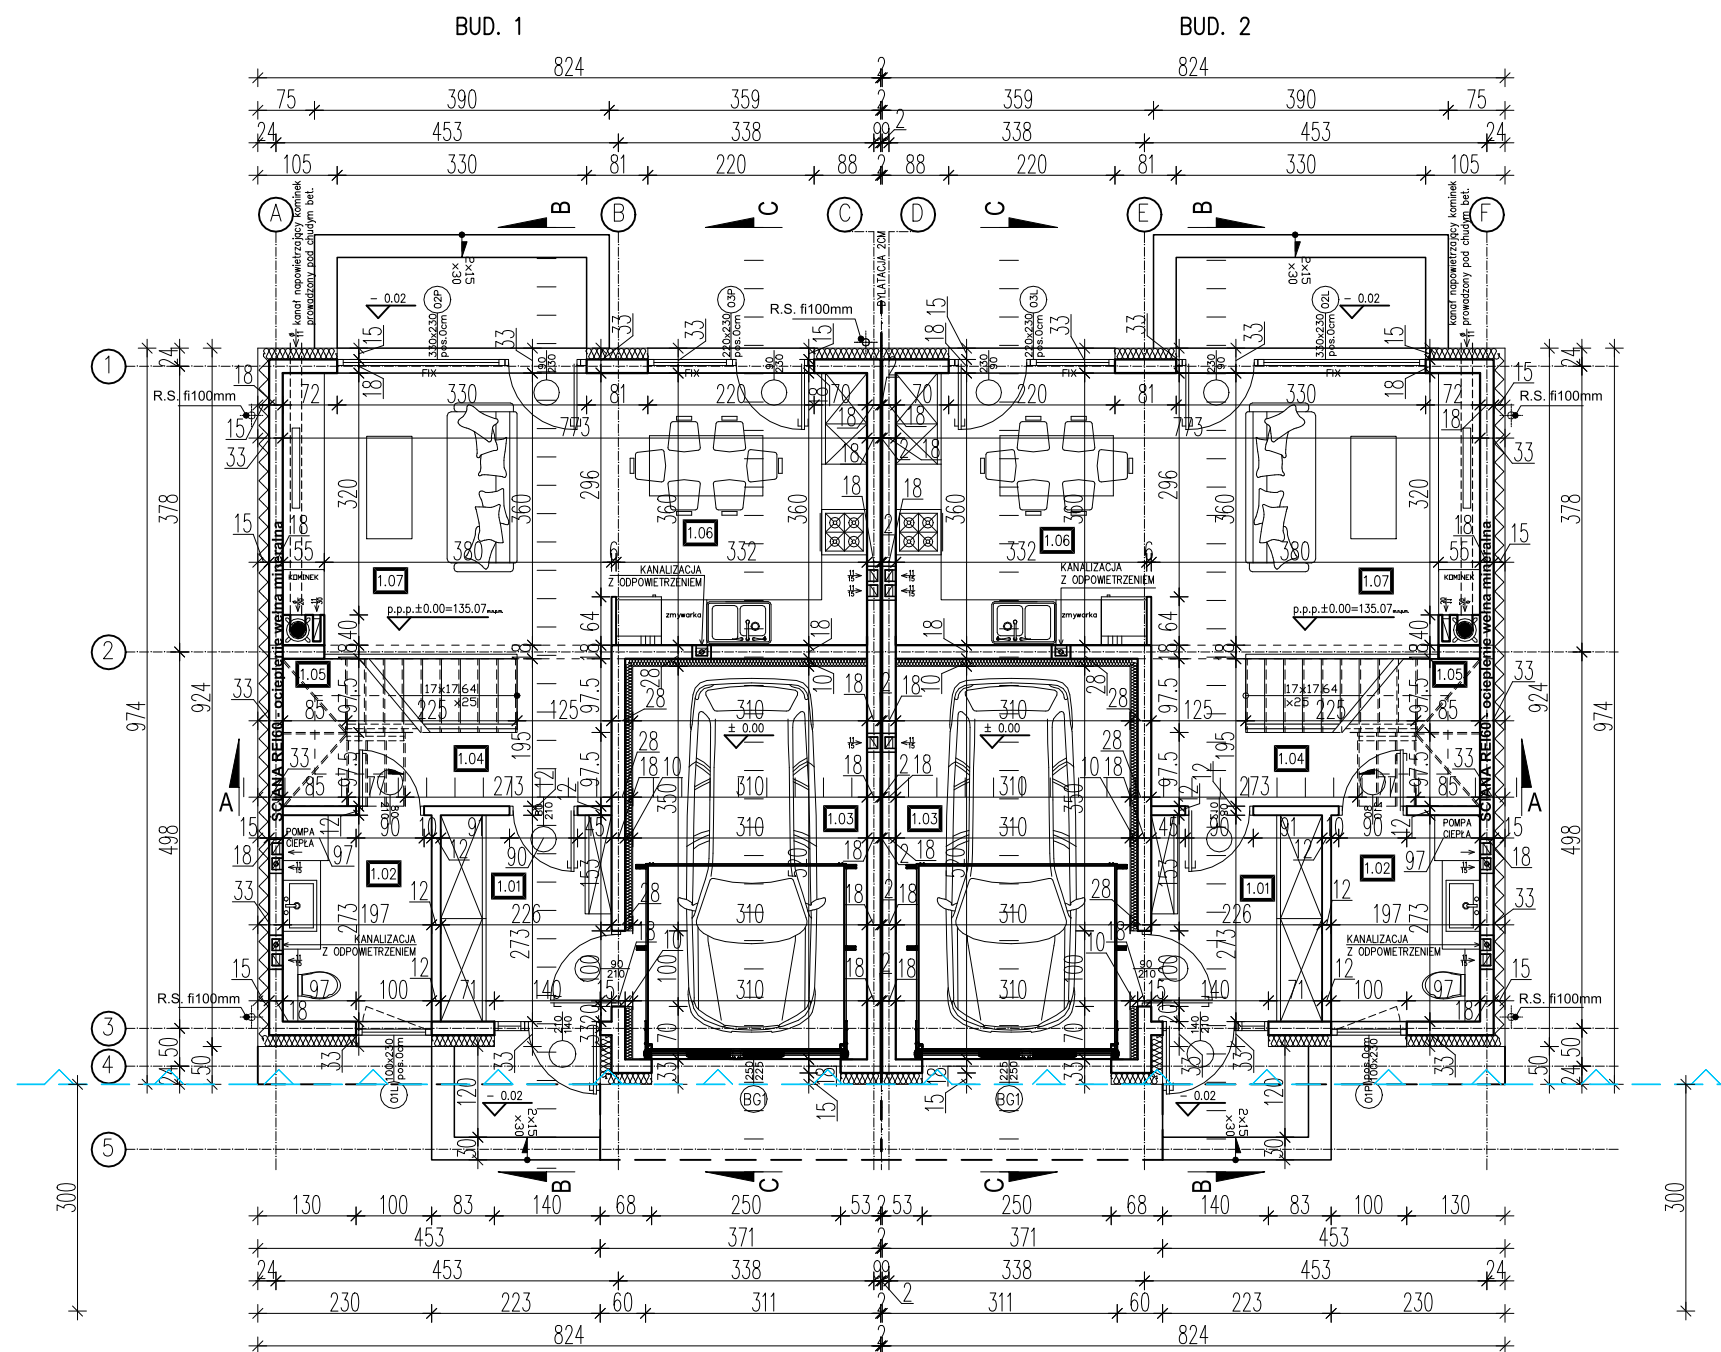

UWAGI:

- * Wykonawca przed przystąpieniem do robót zobowiązany jest do zapoznania się ze wszystkimi dokumentami branżowymi i budowlanymi.
- * Wszystkie wymiary podane są w centymetrach. Nie wolno brać żadnego wymiaru mierząc bezpośrednio z rysunku.
- * Obowiązkiem wykonawcy jest sprawdzenie wymiarów w naturze. W wypadku stwierdzenia jakiegokolwiek zmiany lub różnicy zauważonej między projektem a stanem faktycznym wykonawca zobowiązany jest przekazać tę informację do biura projektowego.
- * Roboty budowlane - instalacyjne muszą być prowadzone z równoległą biegnącą koordynacją międzybranżową.
- * W sprawach nie określonych dokumentacją obowiązują:
 - Prawo budowlane
 - warunki techniczne, jakim powinny odpowiadać budynki oraz ich użytkowanie
 - warunki techniczne wykonania i odbioru robót budowlano - montażowych (wg Ministra Budownictwa i Instytutu techniki Budowlanej)
 - normy Polskiego Komitetu Normalizacyjnego (P.K.N.)
 - instrukcje, wytyczne, dopuszczenia, atesty Instytutu Techniki Budowlanej,
 - instrukcje, wytyczne i warunki techniczne producentów i dostawców materiałów budowlano - instalacyjnych
 - przepisy techniczne instytucji kontrolujących jakość materiałów i wykonywania robót.
- * Projekt chroniony prawem autorskim.

INWESTYCJA :
**DWA BUDYNKI MIESZKALNE JEDNORODZINNE
W ZABUDOWIE BLIŹNIACZEJ I ŚCIANA ODDZIELENIA
PRZECIWOŻAROWEGO**

OBIEKT :
**DWA BUDYNKI MIESZKALNE JEDNORODZINNE
W ZABUDOWIE BLIŹNIACZEJ-BUD.1, BUD.2**

LOKALIZACJA :
dz. nr: 189/2
Obręb ewidencyjny: Mickiewicza 0010,
Jednostka ewidencyjna: 206101_1
ul. Bednarska, Białystok

BRANŻA:
architektura

DATA:
1.02.2021r.

PROJEKT BUDOWLANY

SKALA :
1 : 100

RYSUNEK :
RZUT PARTERU
BUD.1, BUD.2

NR RYSUNKU:
A02

PROJEKTANT : architektura
mgr inż. arch. Krzysztof Kiciński

nr.upr. 25/PDOKK/2012
w specjalności architektonicznej

WSPÓLPRACA : architektura
mgr inż. arch. Anna Marcak

POWIERZCHNIA UŻYTKOWA PARTERU BUD 1	powierzchnia w m ²
1.01 wiatrołap	6.16
1.02 wc	5.37
1.03 garaż	16.12
1.04 komunikacja	4.63
1.05 schody	4.58
1.06 kuchnia z jadalnią	12.12
1.07 salon	16.12
pow. użytkowa parteru razem	65.10
pow. użytkowa budynku razem	130.92

POWIERZCHNIA UŻYTKOWA PARTERU BUD 2	powierzchnia w m ²
1.01 wiatrołap	6.16
1.02 wc	5.37
1.03 garaż	16.12
1.04 komunikacja	4.63
1.05 schody	4.58
1.06 kuchnia z jadalnią	12.12
1.07 salon	16.12
pow. użytkowa parteru razem	65.10
pow. użytkowa budynku razem	130.92

AIONI

AIONI SP. Z O.O.
ul. Elektryczna 1/217
15-080 Białystok

www.aioni.pl
kiciński@aioni.pl
tel. 504 178 862