

# RZUT PIĘTRA

ZESTAWIENIE POWIERZCHNI I POMIESZCZEŃ  
DOTYCZY KAŻDEGO Z BUDYNKÓW : 02, 04, 06

zestawienie pomieszczeń	powierzchnia w m <sup>2</sup>
2.01 hall	4,55
2.02 łazienka+wc	8,00
2.03 sypialnia 1	14,70
2.04 sypialnia 2	15,90
2.05 sypialnia 3	11,30
2.06 sypialnia 4	14,40
<b>pow. razem :</b>	<b>68,85 m<sup>2</sup></b>
<b>- pow. parteru i piętra łącznie :</b> 140,55 m <sup>2</sup>	

ZESTAWIENIE POWIERZCHNI I POMIESZCZEŃ  
DOTYCZY KAŻDEGO Z BUDYNKÓW : 01, 03, 05

zestawienie pomieszczeń	powierzchnia w m <sup>2</sup>
2.01 hall	4,55
2.02 łazienka+wc	8,00
2.03 sypialnia 1	18,60
2.04 sypialnia 2	15,90
2.05 sypialnia 3	11,30
2.06 sypialnia 4	14,40
<b>pow. razem :</b>	<b>72,75 m<sup>2</sup></b>
<b>- pow. parteru i piętra łącznie :</b> 144,45 m <sup>2</sup>	

**UWAGA:**  
Zgodnie z §217 Rozporządzenia Ministra Infrastruktury w sprawie warunków, jakim powinny odpowiadać budynki i ich usytuowanie zaprojektowano ściany oddzielające segmenty jednorodzinnych budynków ZL IV w klasie odporności pożarowej REI60.

## UWAGI

- Wykonawca przed przystąpieniem do robót zobowiązany jest do zapoznania się ze wszystkimi dokumentami branżowymi i budowlanymi.
- Wszystkie wymiary podane są w centymetrach.
- Nie wolno brać żadnego wymiaru mierząc bezpośrednio z rysunku.
- Obowiązkiem wykonawcy jest sprawdzenie wymiarów w naturze.
- W wypadku stwierdzenia jakiegokolwiek zmiany lub różnicy zauważonej między projektem, a stanem faktycznym wykonawca zobowiązany jest przekazać tę informację do biura projektowego.
- Roboty budowlane - instalacyjne muszą być prowadzone z równoległą biegnącą koordynacją międzybranżową.
- W sprawach nie określonych dokumentacją obowiązującą :

- prawo budowlane
- warunki techniczne, jakim powinny odpowiadać budynki oraz ich usytuowanie
- warunki techniczne wykonania i odbioru robót budowlano - montażowych (wg Ministra Budownictwa i Instytutu Techniki Budowlanej)
- normy Polskiego Komitetu Normalizacyjnego ( P.K.N.)
- instrukcje, wytyczne, dopuszczenia, atesty Instytutu Techniki Budowlanej,
- instrukcje, wytyczne i warunki techniczne producentów i dostawców materiałów budowlano - instalacyjnych
- przepisy techniczne instytucji kontrolujących jakość materiałów i wykonywania robót.

\* Projekt chroniony prawem autorskim.

NAZWA :  
6 BUDYNKÓW MIESZKALNYCH JEDNORODZINNYCH W ZABUDOWIE BLIŹNIACZEJ

LOKALIZACJA :  
dz. nr 88/26,  
Obręb 0022-Księżyno, gm. Juchnowiec Kościelny 200205\_2

PROJEKT ARCHITEKTONICZNO-BUDOWLANY

RYSUNEK :  
RZUT PIĘTRA BUD. : 01, 02, 03, 04, 05, 06

PROJEKTANT : architektura  
mgr inż.arch. Krzysztof Kiciński nr.upr. 25/PDOKK/2012

PROJEKTANT : architektura(współpraca)  
inż.arch. Patrycja Łapińska

BRANŻA:  
architektura

DATA:  
21.09.2022

SKALA :  
1 : 100


NR RYSUNKU:

**A03**

**AIONI**

AIONI SP Z O.O.  
ul. Elektrycza 1/P5  
15-080 Białystok

www.aioni.pl  
kicinski@aioni.pl  
tel. 504 178 862

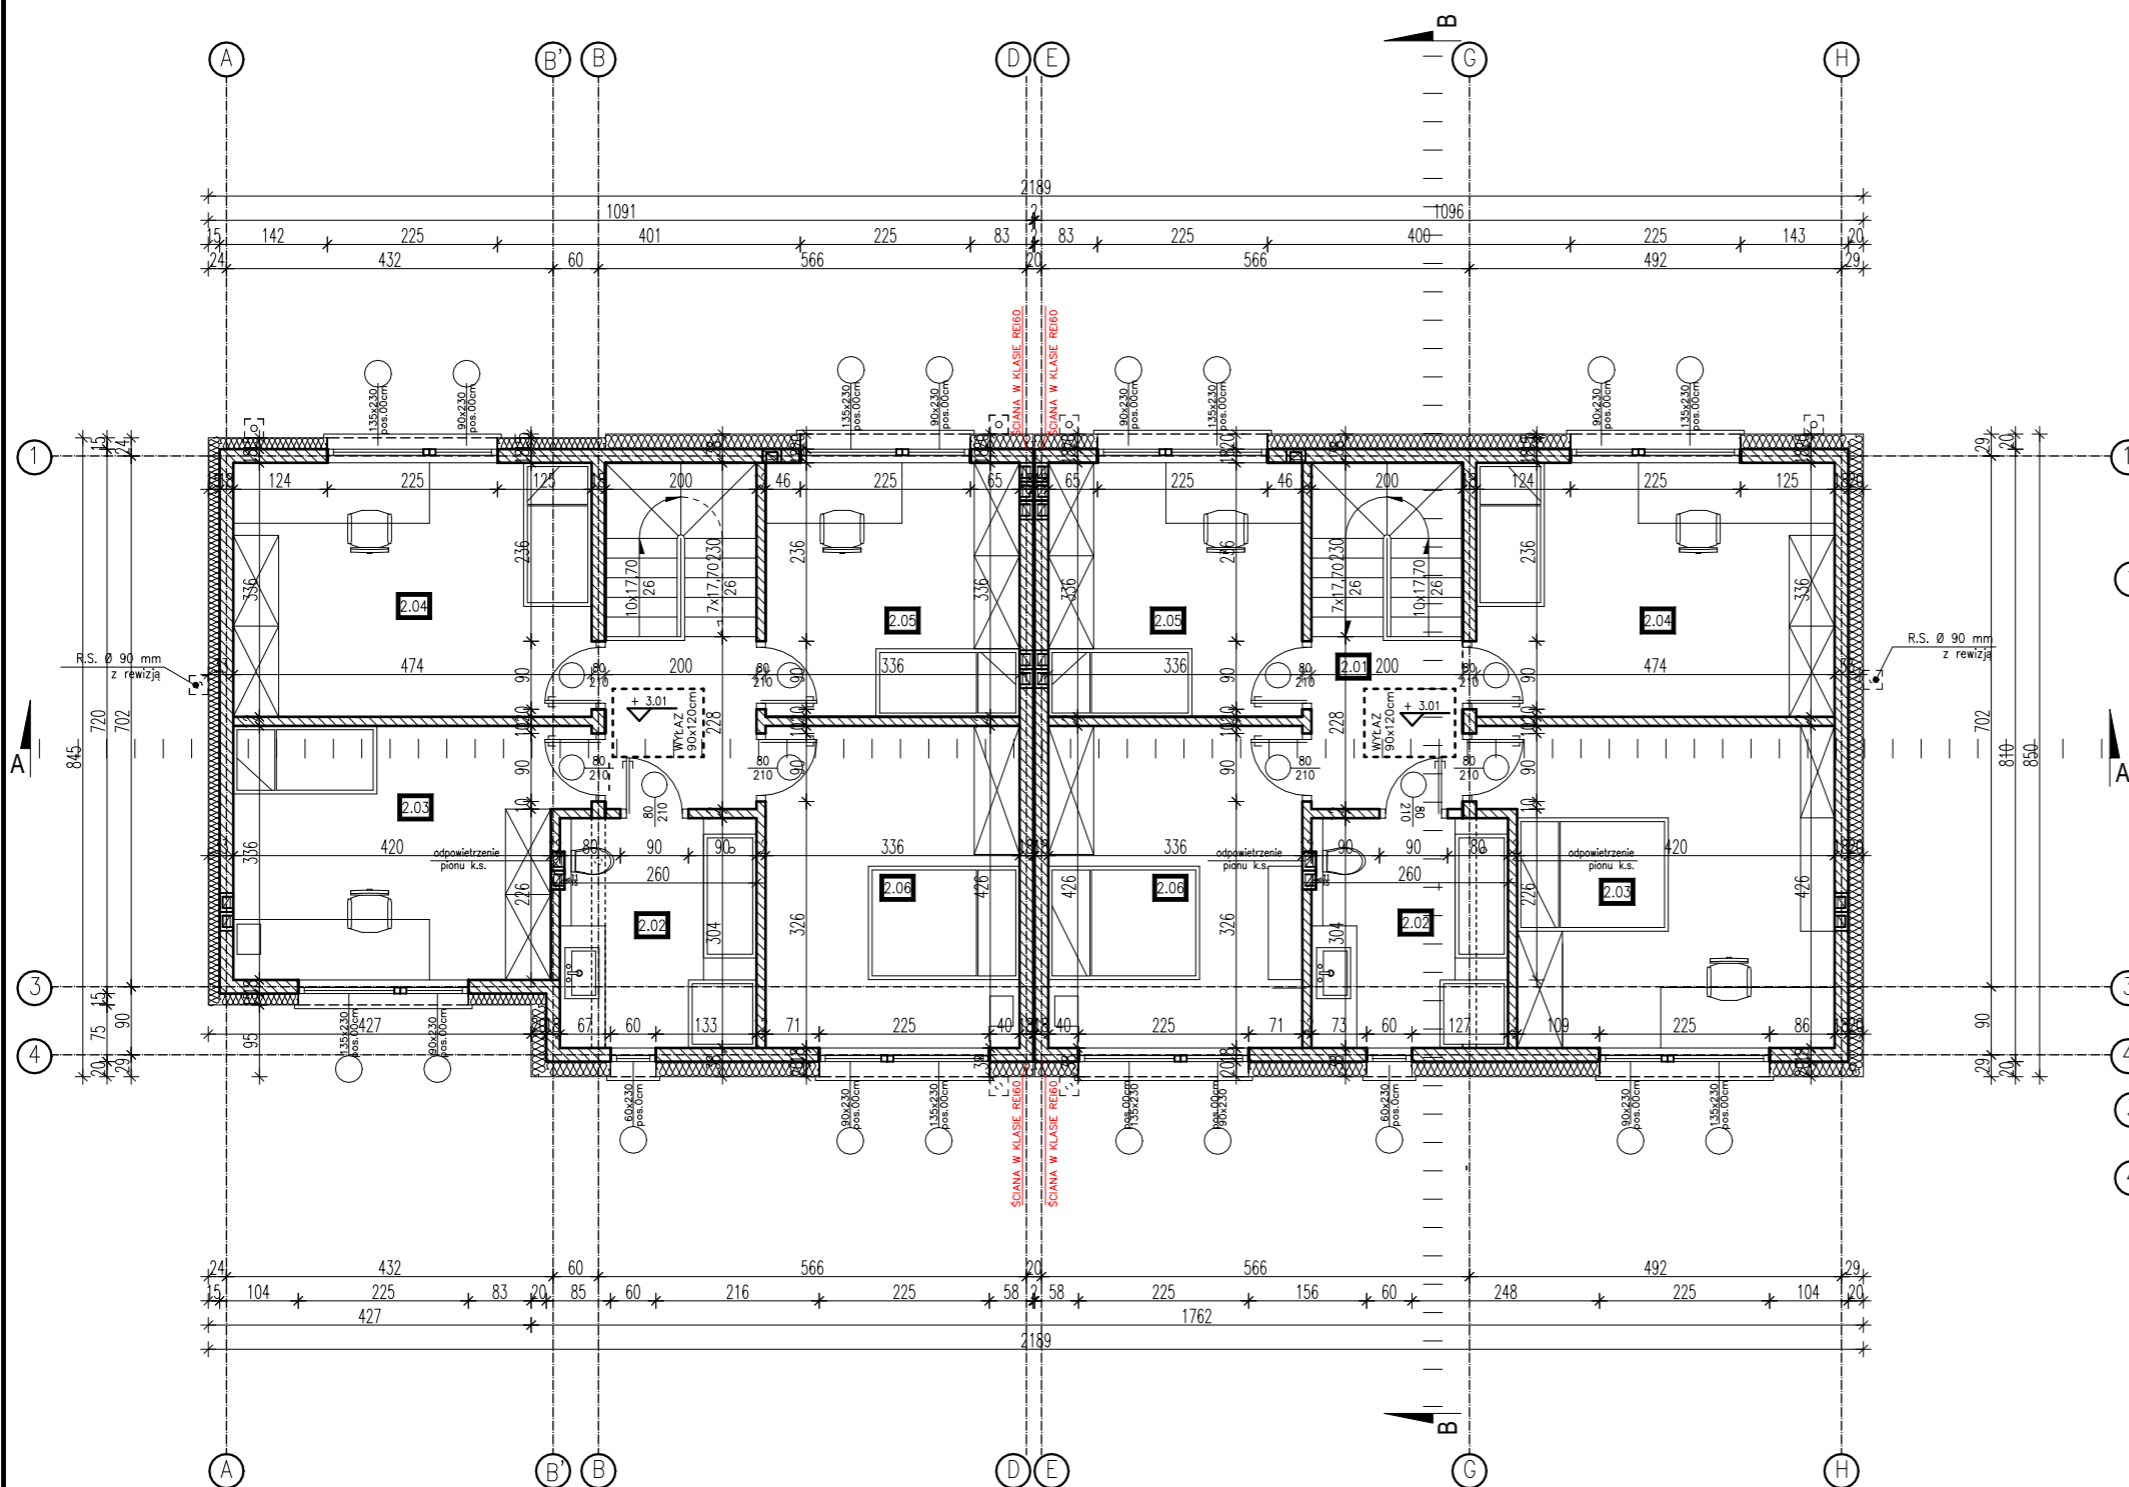

RZUT PARTERU BUD. : 02, 04, 06

RZUT PARTERU BUD. : 01, 03, 05