
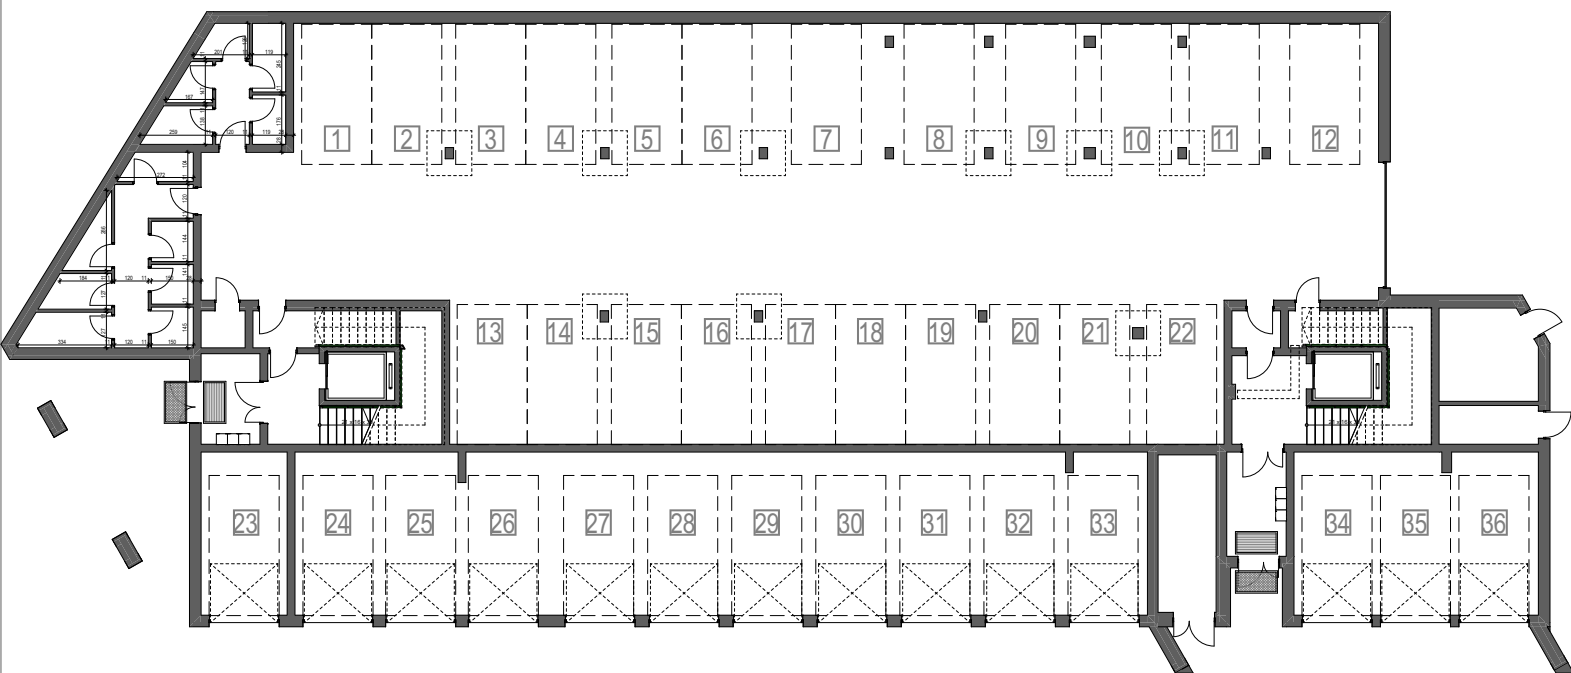
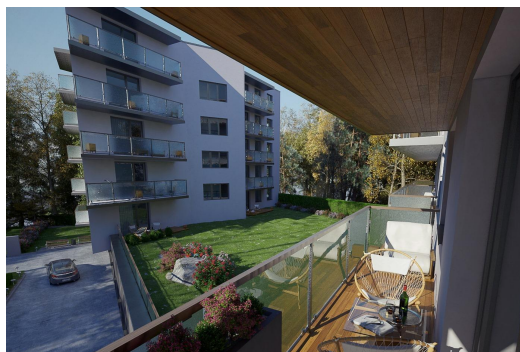
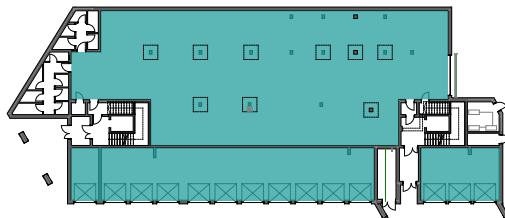


Blok przy Zdrojowej w Kleosinie

parter

36

miejsc parkingowych

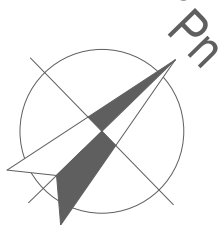

inwestor

K S M

BUDOWNICTWO

kontakt

e-mail: ksm_budownictwo@onet.pl

tel.: 503 593 544, 508 909 036

1. ZESTAWIENIE POWIERZCHNI UŻYTKOWYCH POSZCZEGÓLNYCH POMIESZCZEŃ I LOKALU PODANO NA PODSTAWIE PROJEKTU BUDOWLANEGO I MOŻE ULEC NIWIELKIEJ ZMIANIE W TRAKCIE PROCESU BUDOWLANEGO.
2. WYPOSAŻENIE PRZYKŁADOWE, NIE STANOWI OFERTY HANDLOWEJ W ROZUMIENIU KODEKSU CYWILNEGO.
3. POWIERZCHNIE PODANO Z UWZGLĘDNIENIEM TYNKÓW.
4. PROJEKT CHRONIONY PRAWEM AUTORSKIM.

PRACOWNIA ARCHITEKTURY

KUBATURA
www.kubatura.net