


RZUT STRYCHU BUD.1, BUD.2

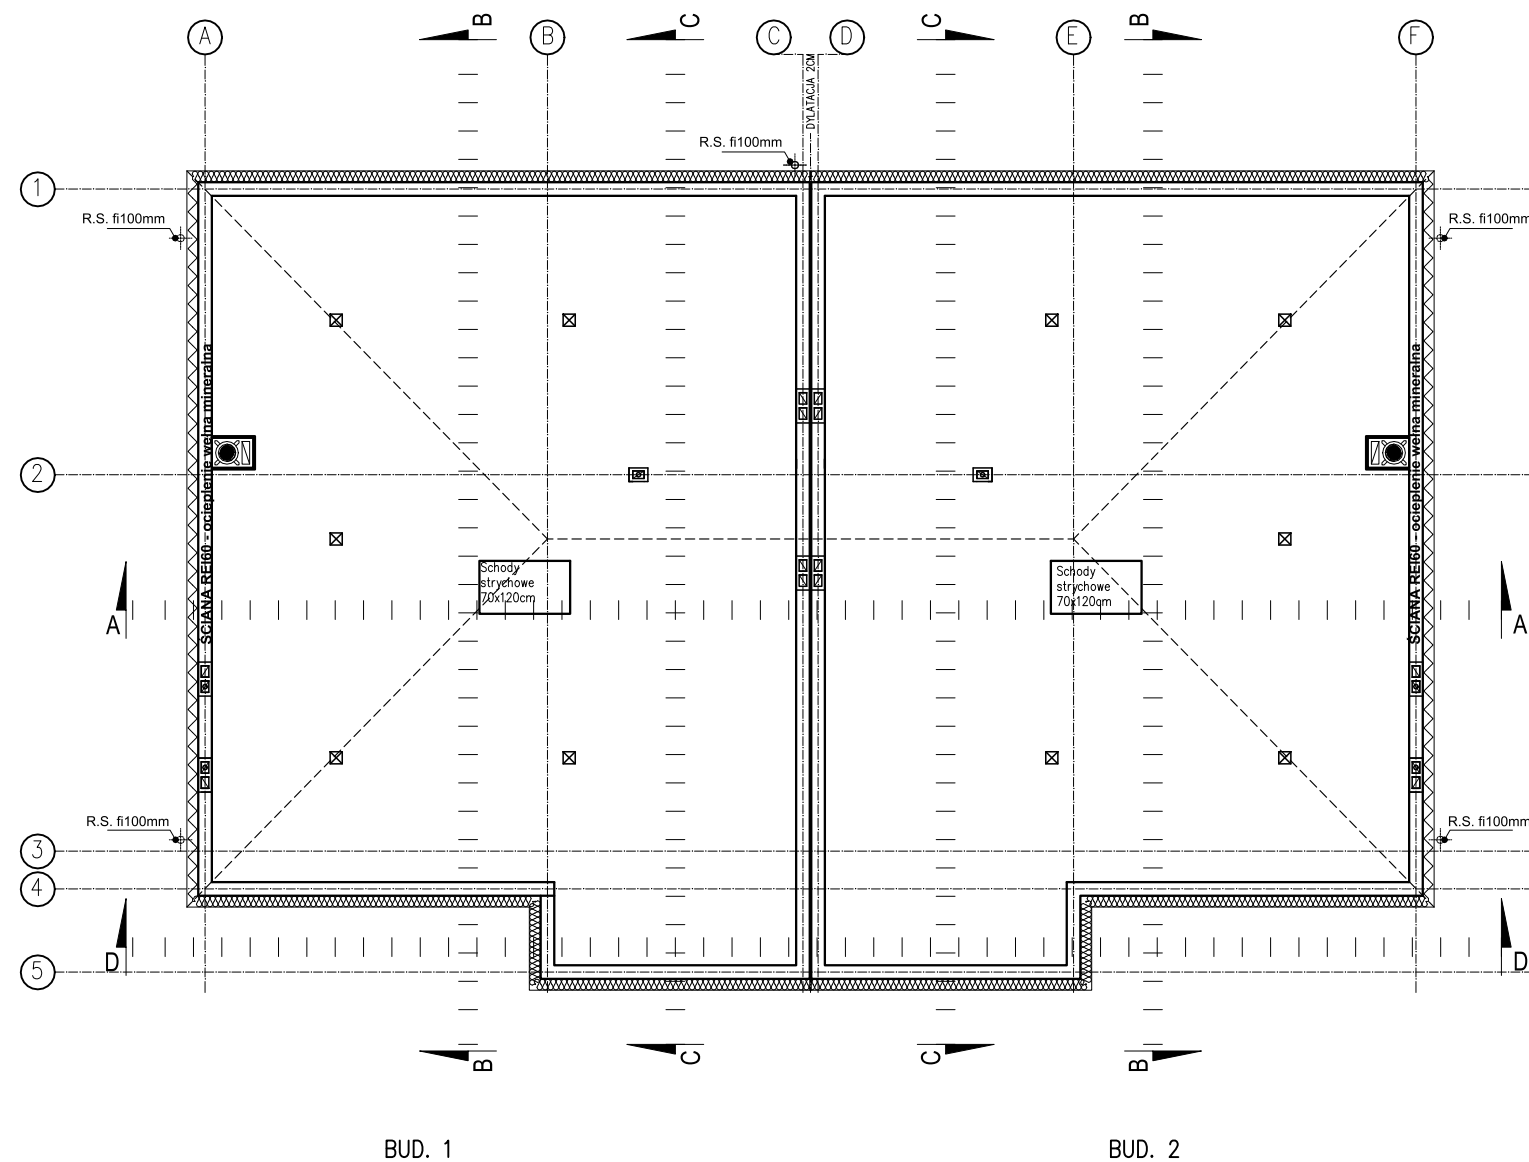

UWAGI:

- * Wykonawca przed przystąpieniem do robót zobowiązany jest do zapoznania się ze wszystkimi dokumentami branżowymi i budowlanymi.
- * Wszystkie wymiary podane są w centymetrach. Nie wolno brać żadnego wymiaru mierząc bezpośrednio z rysunku.
- * Obowiązkiem wykonawcy jest sprawdzenie wymiarów w naturze. W wypadku stwierdzenia jakiegokolwiek zmiany lub różnicy zauważonej między projektem a stanem faktycznym wykonawca zobowiązany jest przekazać tę informację do biura projektowego.
- * Roboty budowlane - instalacyjne muszą być prowadzone z równoległą bieżącą koordynacją międzybranżową.
- * W sprawach nie określonych dokumentacją obowiązującą:
 - Prawo budowlane
 - warunki techniczne, jakim powinny odpowiadać budynki oraz ich użytkowanie
 - warunki techniczne wykonania i odbioru robót budowlano - montażowych (wg Ministra Budownictwa i Instytutu techniki Budowlanej)
 - normy Polskiego Komitetu Normalizacyjnego (P.K.N.)
 - instrukcje, wytyczne, dopuszczenia, atesty Instytutu Techniki Budowlanej,
 - instrukcje, wytyczne i warunki techniczne producentów i dostawców materiałów budowlano - instalacyjnych
 - przepisy techniczne instytucji kontrolujących jakość materiałów i wykonywania robót.
- * Projekt chroniony prawem autorskim.

INWESTYCJA :
**DWA BUDYNKI MIESZKALNE JEDNORODZINNE
W ZABUDOWIE BLIŹNIACZEJ I ŚCIANA ODDZIELENIA
PRZECIWOŻAROWEGO**

OBIEKT :
**DWA BUDYNKI MIESZKALNE JEDNORODZINNE
W ZABUDOWIE BLIŹNIACZEJ-BUD.1, BUD.2**

LOKALIZACJA :
dz. nr: 189/2
Obręb ewidencyjny: Mickiewicza 0010,
Jednostka ewidencyjna: 206101_1
ul. Bednarska, Białystok

BRANŻA:
architektura

DATA:
1.02.2021r.

PROJEKT BUDOWLANY

SKALA :
1 : 100

RYSUNEK :
RZUT STRYCHU
BUD.1, BUD.2

NR RYSUNKU:
A04

PROJEKTANT : architektura
mgr inż. arch. Krzysztof Kiciński

nr. upr. 25/PDOKK/2012
w specjalności architektonicznej

WSPÓŁPRACA : architektura
mgr inż. arch. Anna Marczak

ZESTAWIENIE POWIERZCHNI PIĘTRA BUD 1, BUD 2		powierzchnia w m ²
3.01	strych	13.70
pow. użytkowa budynku razem		146.30

AIONI

AIONI SP Z O.O.
ul. Elektryczna 1/217
15-080 Białystok

www.aioni.pl
kiciński@aioni.pl
tel. 504 178 862